


PERFIL RAMAL H PROYECTADO NODO H5 - CQP19  
ESCALA 1.5.000

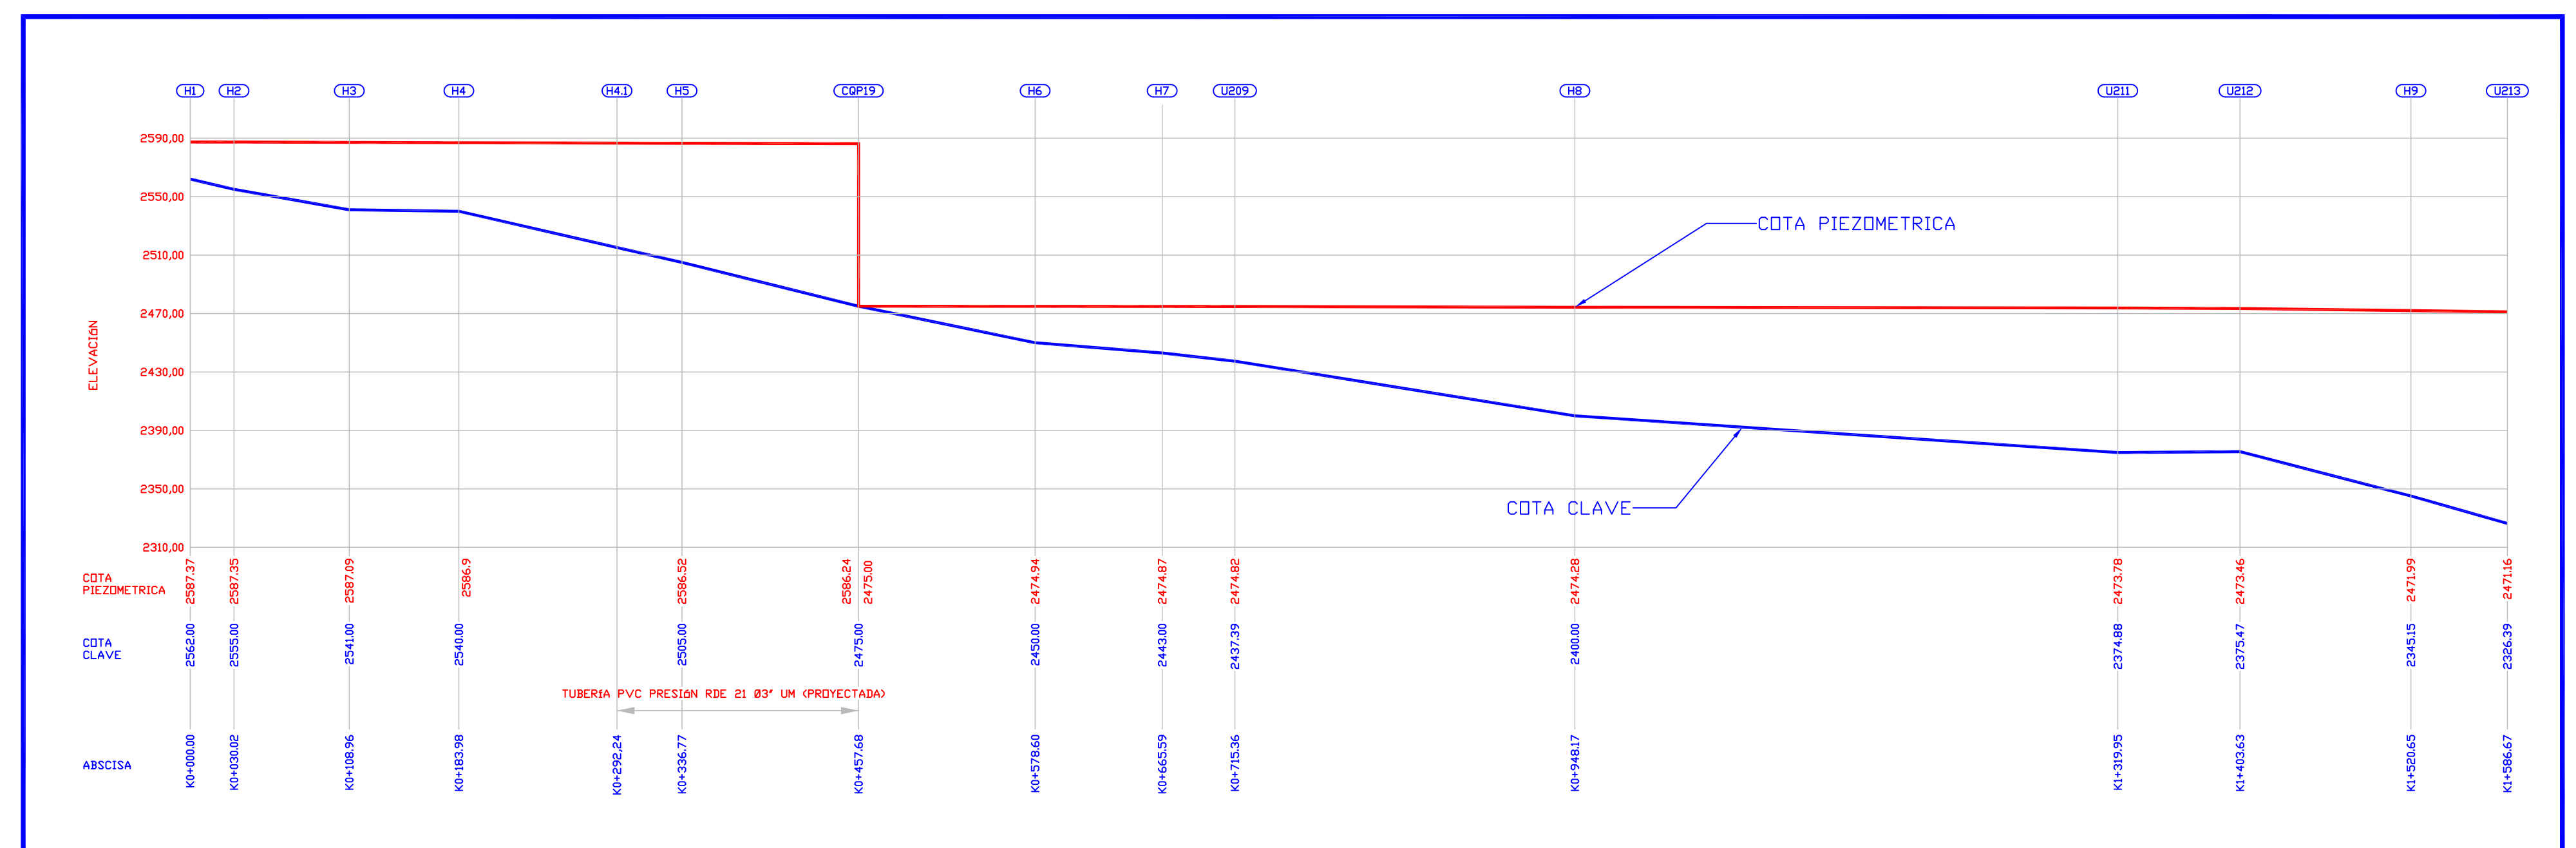


PERFIL RAMAL H PROYECTADO NODO H2 - CQP19  
ESCALA 1.3.333

ASOCIACIÓN DE USUARIOS DEL DISTRITO DE ADECUACIÓN DE TIERRAS DE ASOBOSQUE MUNICIPIO DE PASCA

PROYECTO: DISTRITO DE RIEGO EL BOSQUE - ASOBOSQUE -

CONTIENE: PLANTA PERFIL RAMAL H REHABILITAR  
ESCALA: LAS INDICADAS

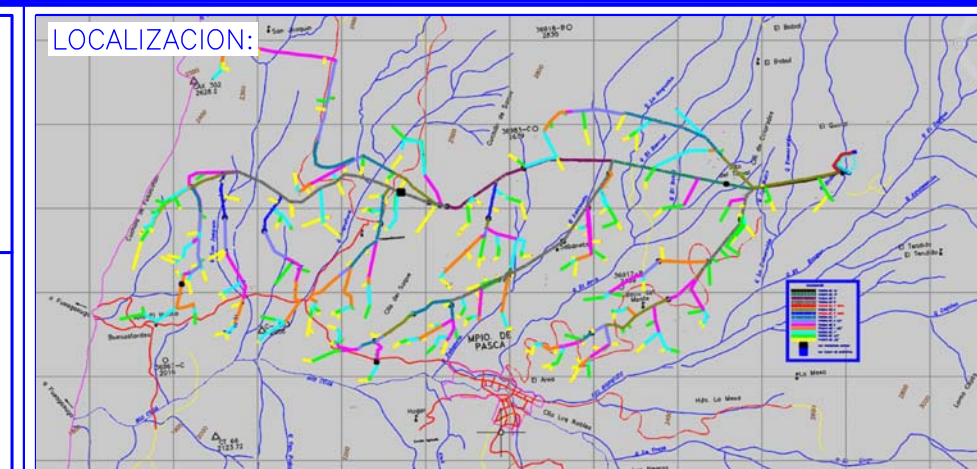

DIBUJO: INGENIERO JEFFERSON ROLANDO BONILLA R.  
DISEÑO: INGENIERO JEFFERSON ROLANDO BONILLA R.

REVISÓ: INGENIERO OSCAR JOSUE SANTIAGO G.  
APROBO:

OBSERVACIONES: Diseño según levantamiento topográfico desarrollado por el Municipio de Pasca, en el mes de Junio de 2006.

ARCHIVO: GENERAL.DWG  
MARZO 2023  
PLANO: 3