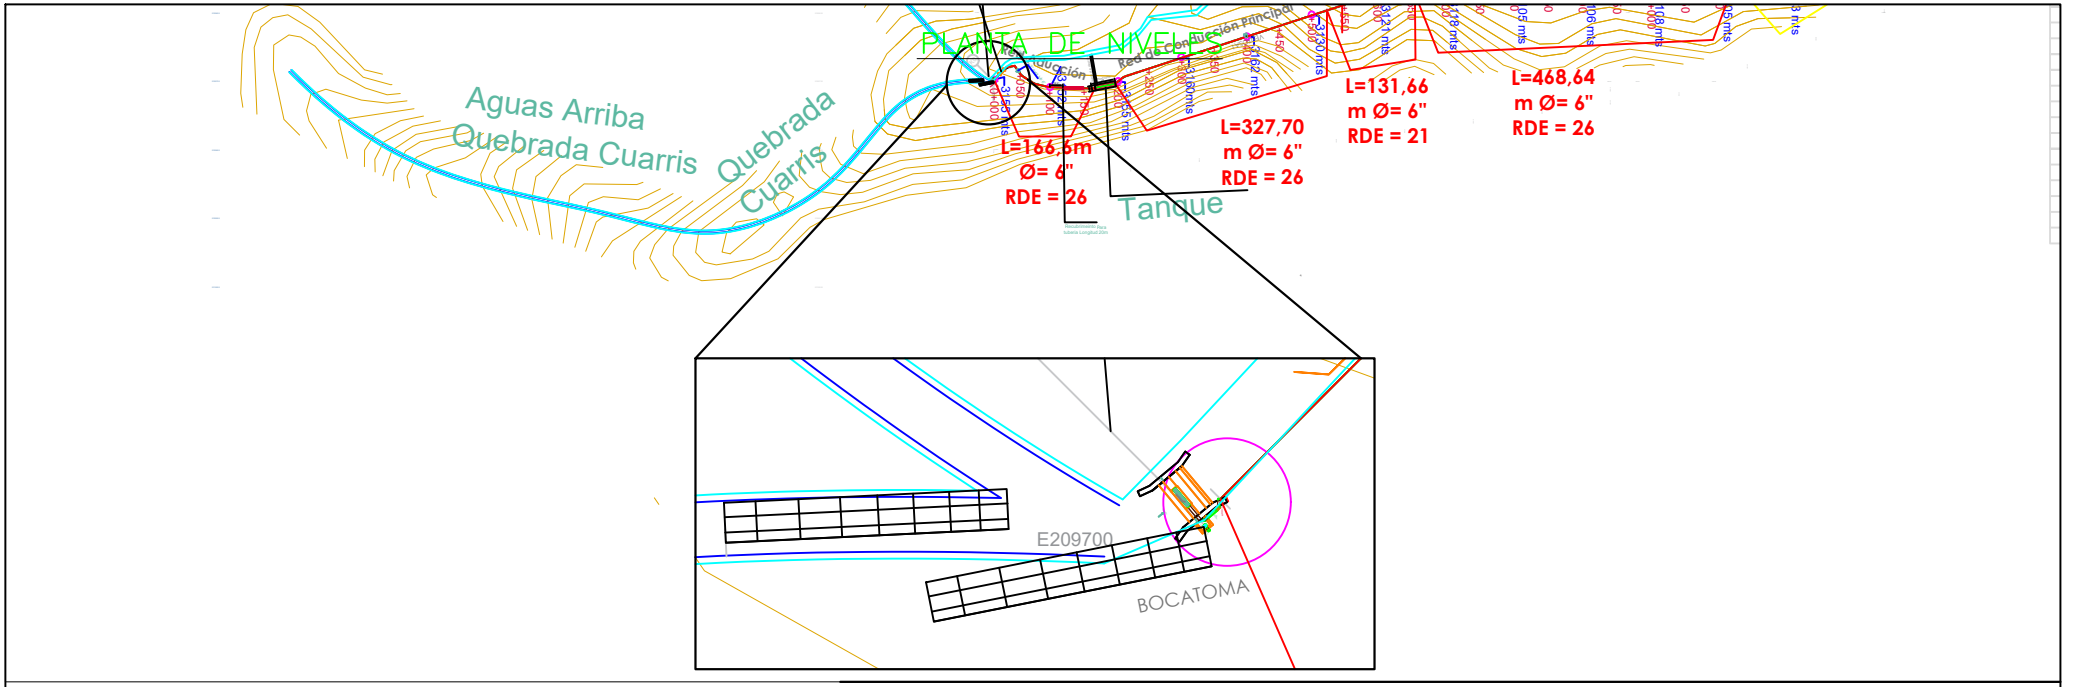


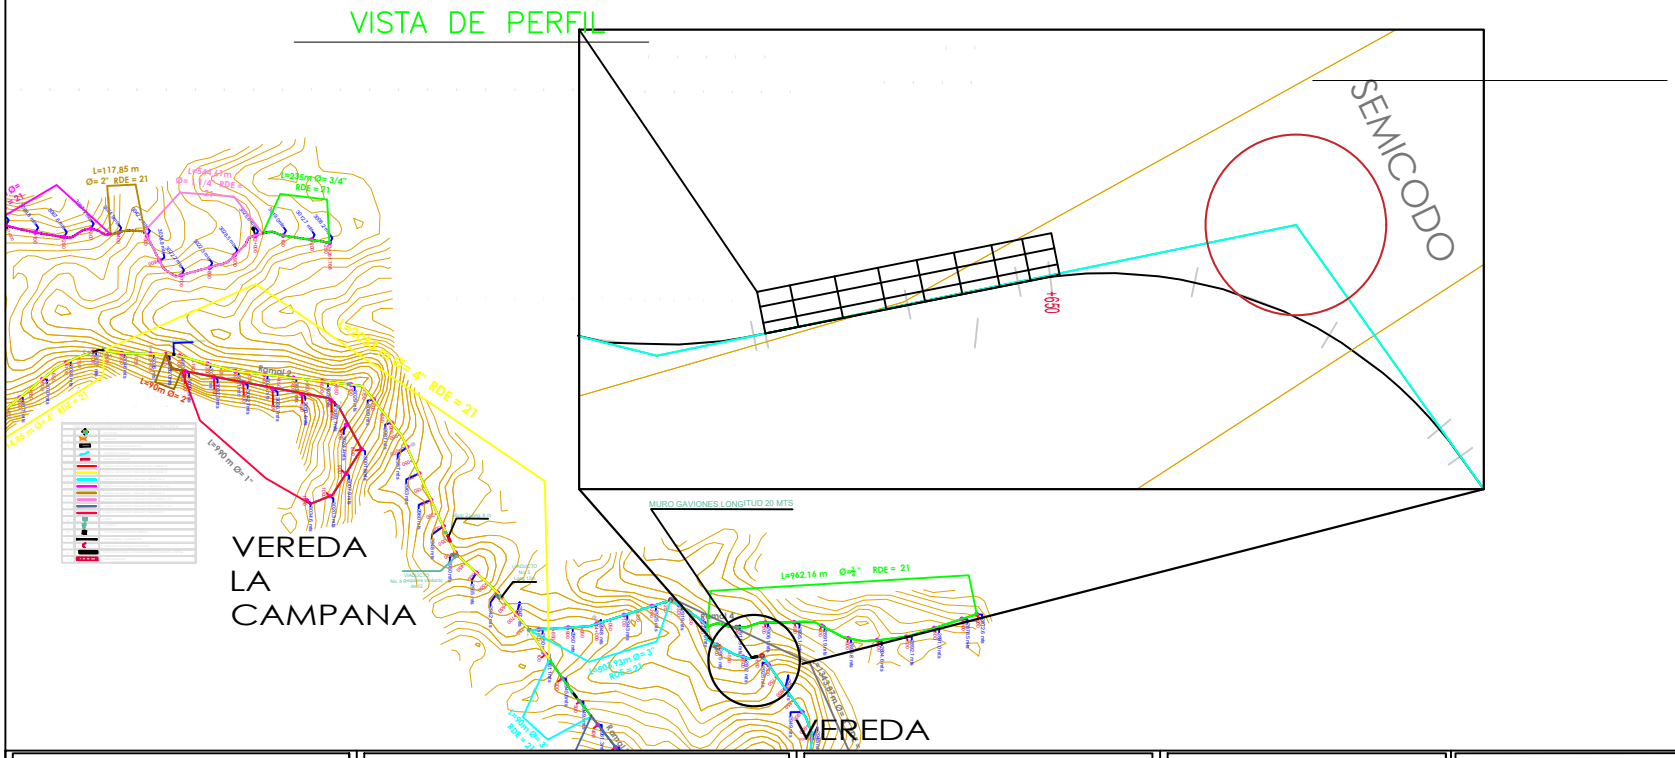


| | | | | | |
|---|---|---|---|---|---|
| . | PROYECTO: **LOCALIZACION GAVIONES** | LOCALIZACION: | INTERVENTORIA: | CONTIENE: LOCALIZACION GAVIONES<br>ESCALA :<br>FECHA: | PLANO: 1 DE 1 |