
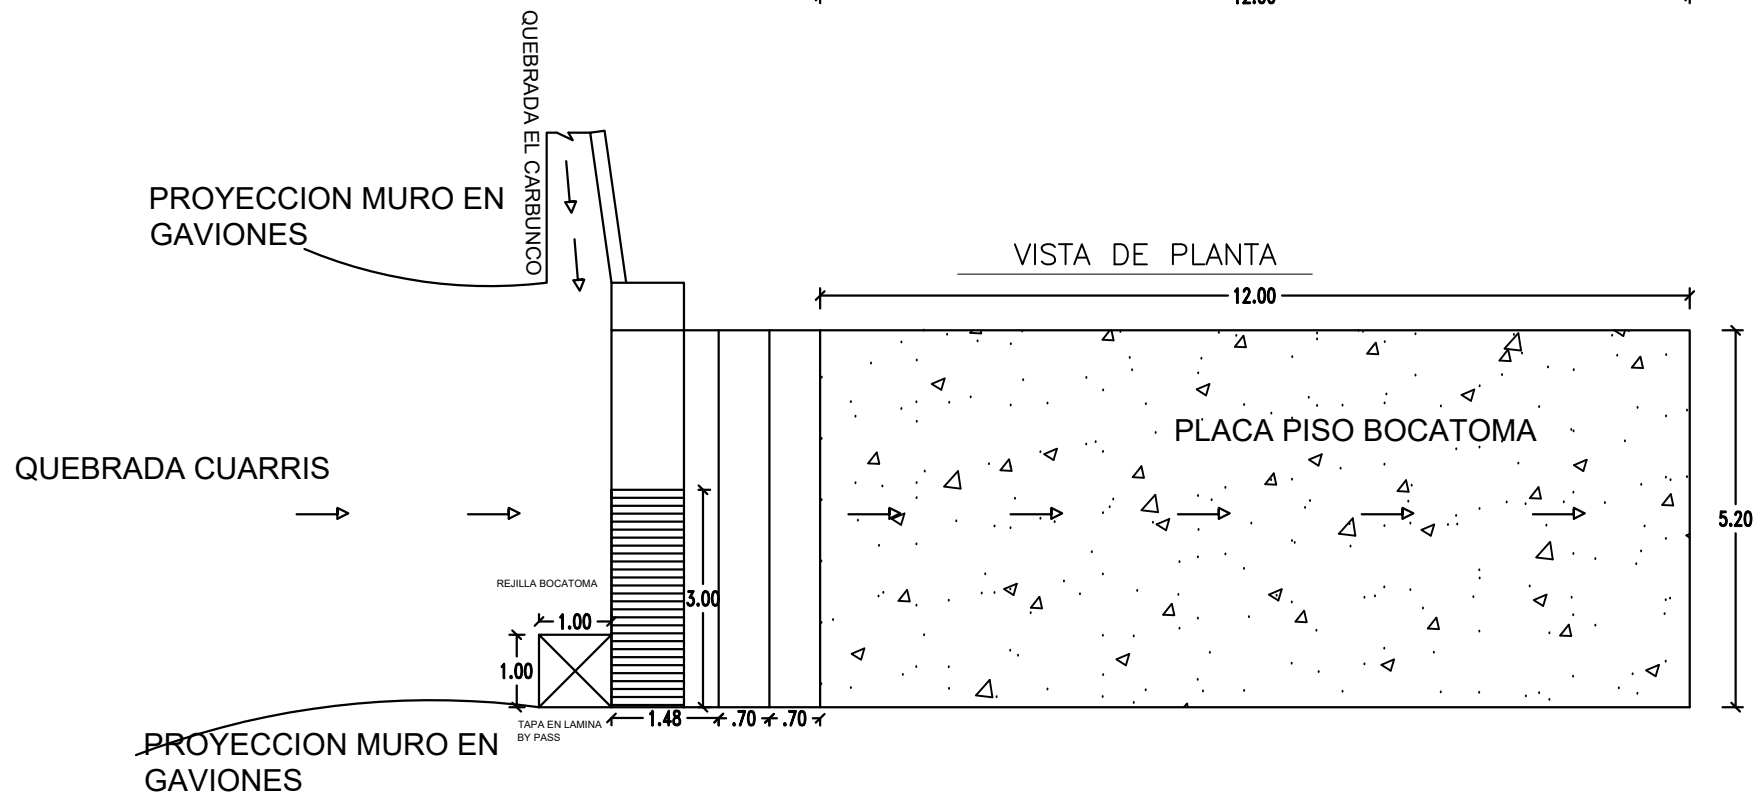


# DETALLE DE RECALCE EN BOCATOMA

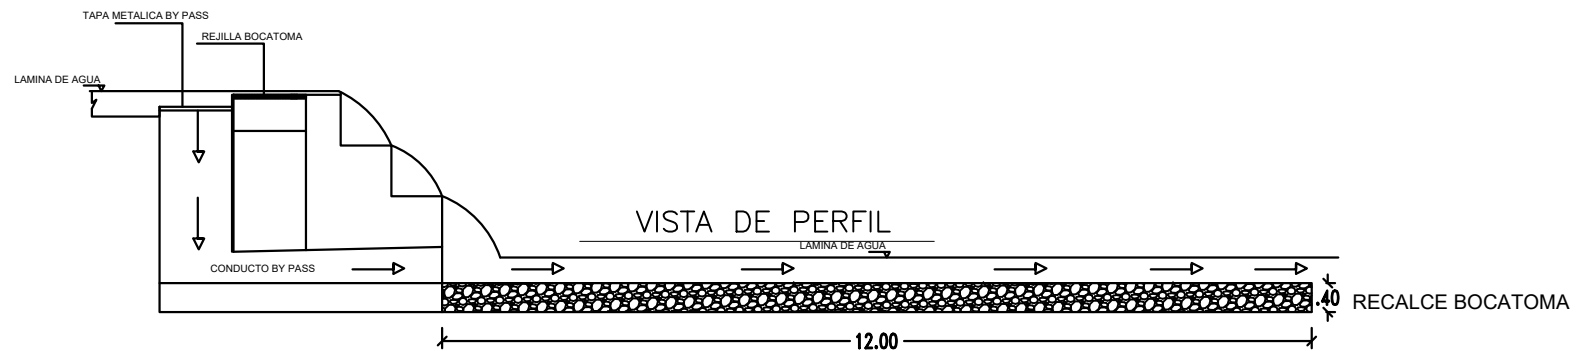

SISTEMA DE RIEGO  
ASOMARAMBA

PROYECTO:  
CONSTRUCCION DE GAVIONES EN PIEDRA

LOCALIZACION:  
BOCATOMA RIEGO ASOMARAMBA

DIBUJO  
ING. JESUS GAVILANES G.  
MP. 52202-164333 NRÑ

CONTIENE: MENCIONADAS

ESCALA :

FECHA:

PLANO:  
1  
DE  
1