



VISTA DE PERFIL

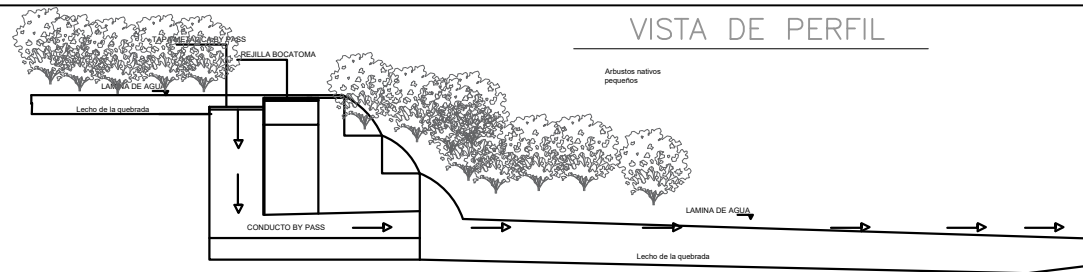

PROYECCION MURO EN GAVIONES

Arboles nativos pequeños

VISTA DE PLANTA

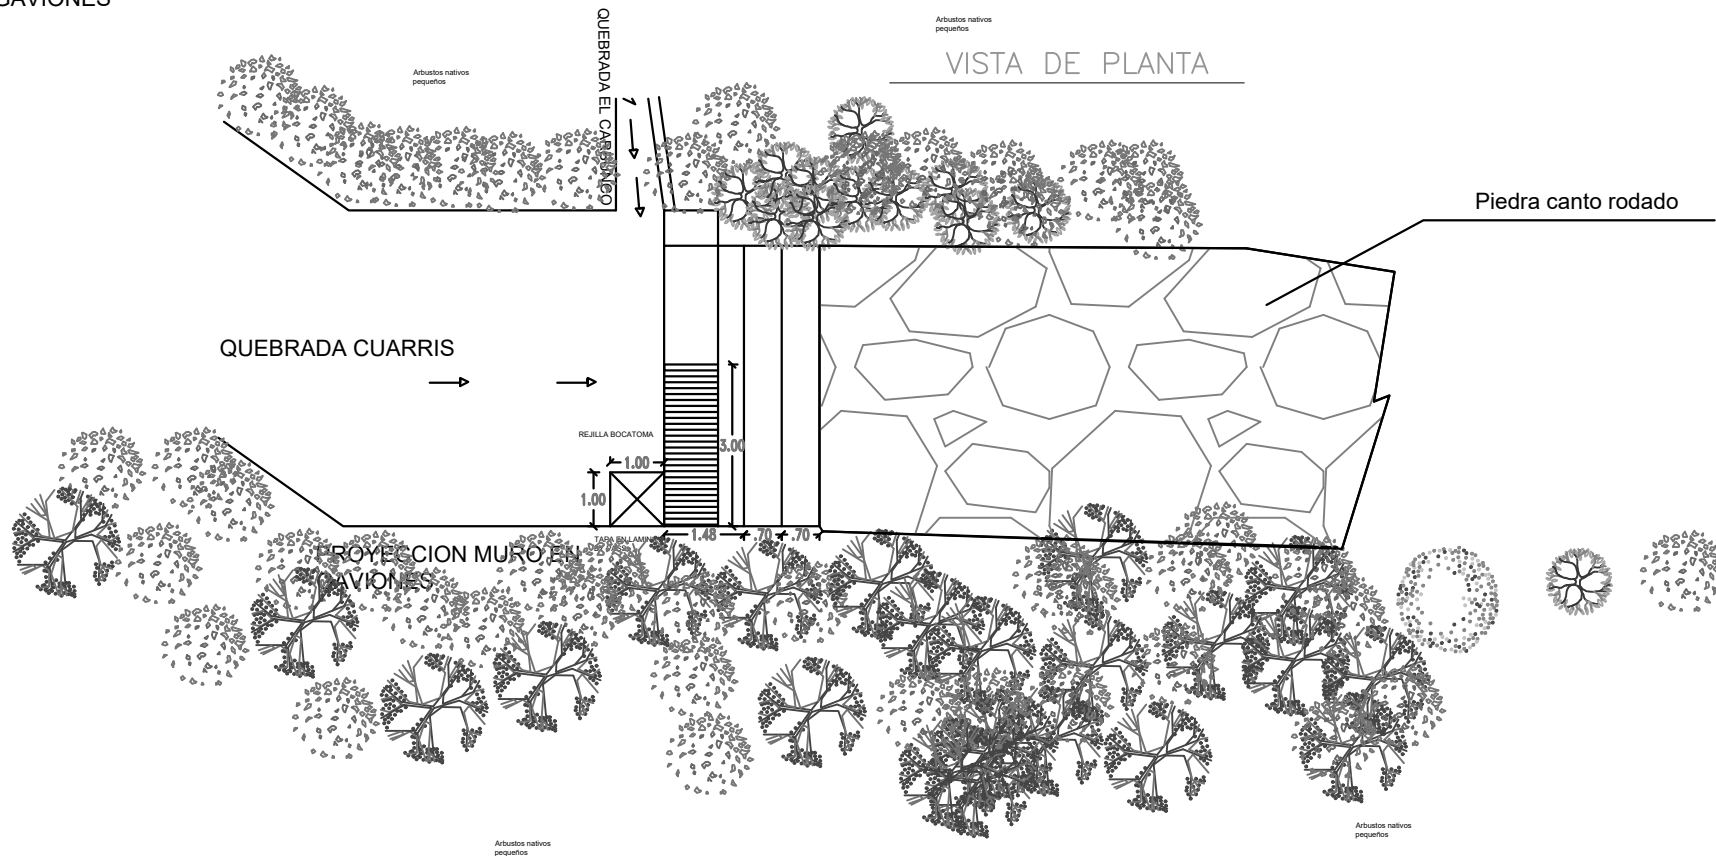

PROYECCION MURO EN GAVIONES

Arboles nativos pequeños

Arboles nativos pequeños

SISTEMA DE RIEGO
ASOMARAMBA

PROYECTO:
CONSTRUCCION DE GAVIONES EN PIEDRA

LOCALIZACION:
BOCATOMA RIEGO ASOMARAMBA

DIBUJO
ING. JESUS GAVILANES G.
MP. 52202-164333 NRÑ

CONTIENE: Estado actual bocatoma

ESCALA :

FECHA:

PLANO:
1
DE
1