
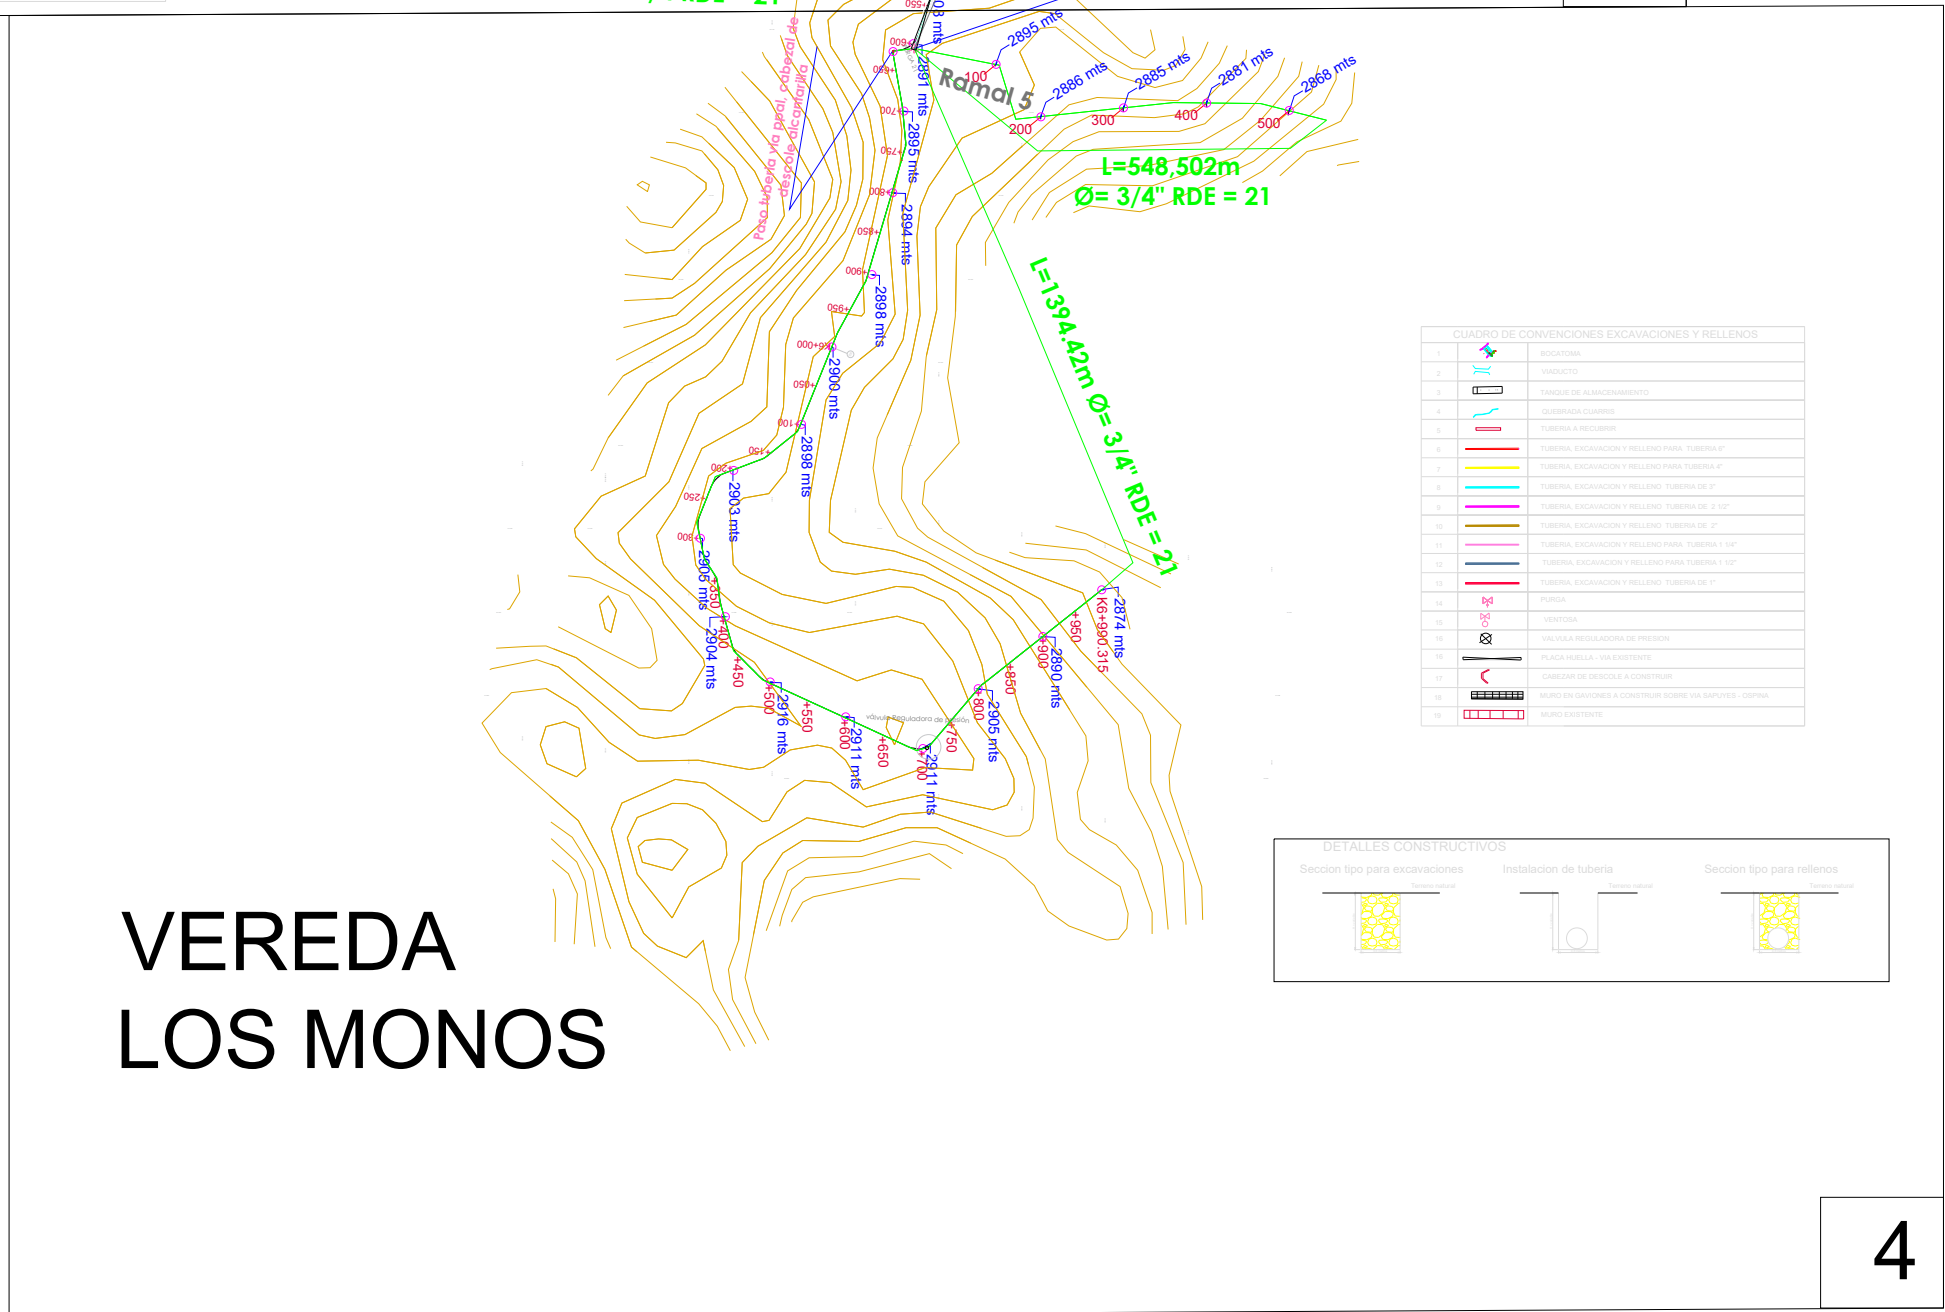
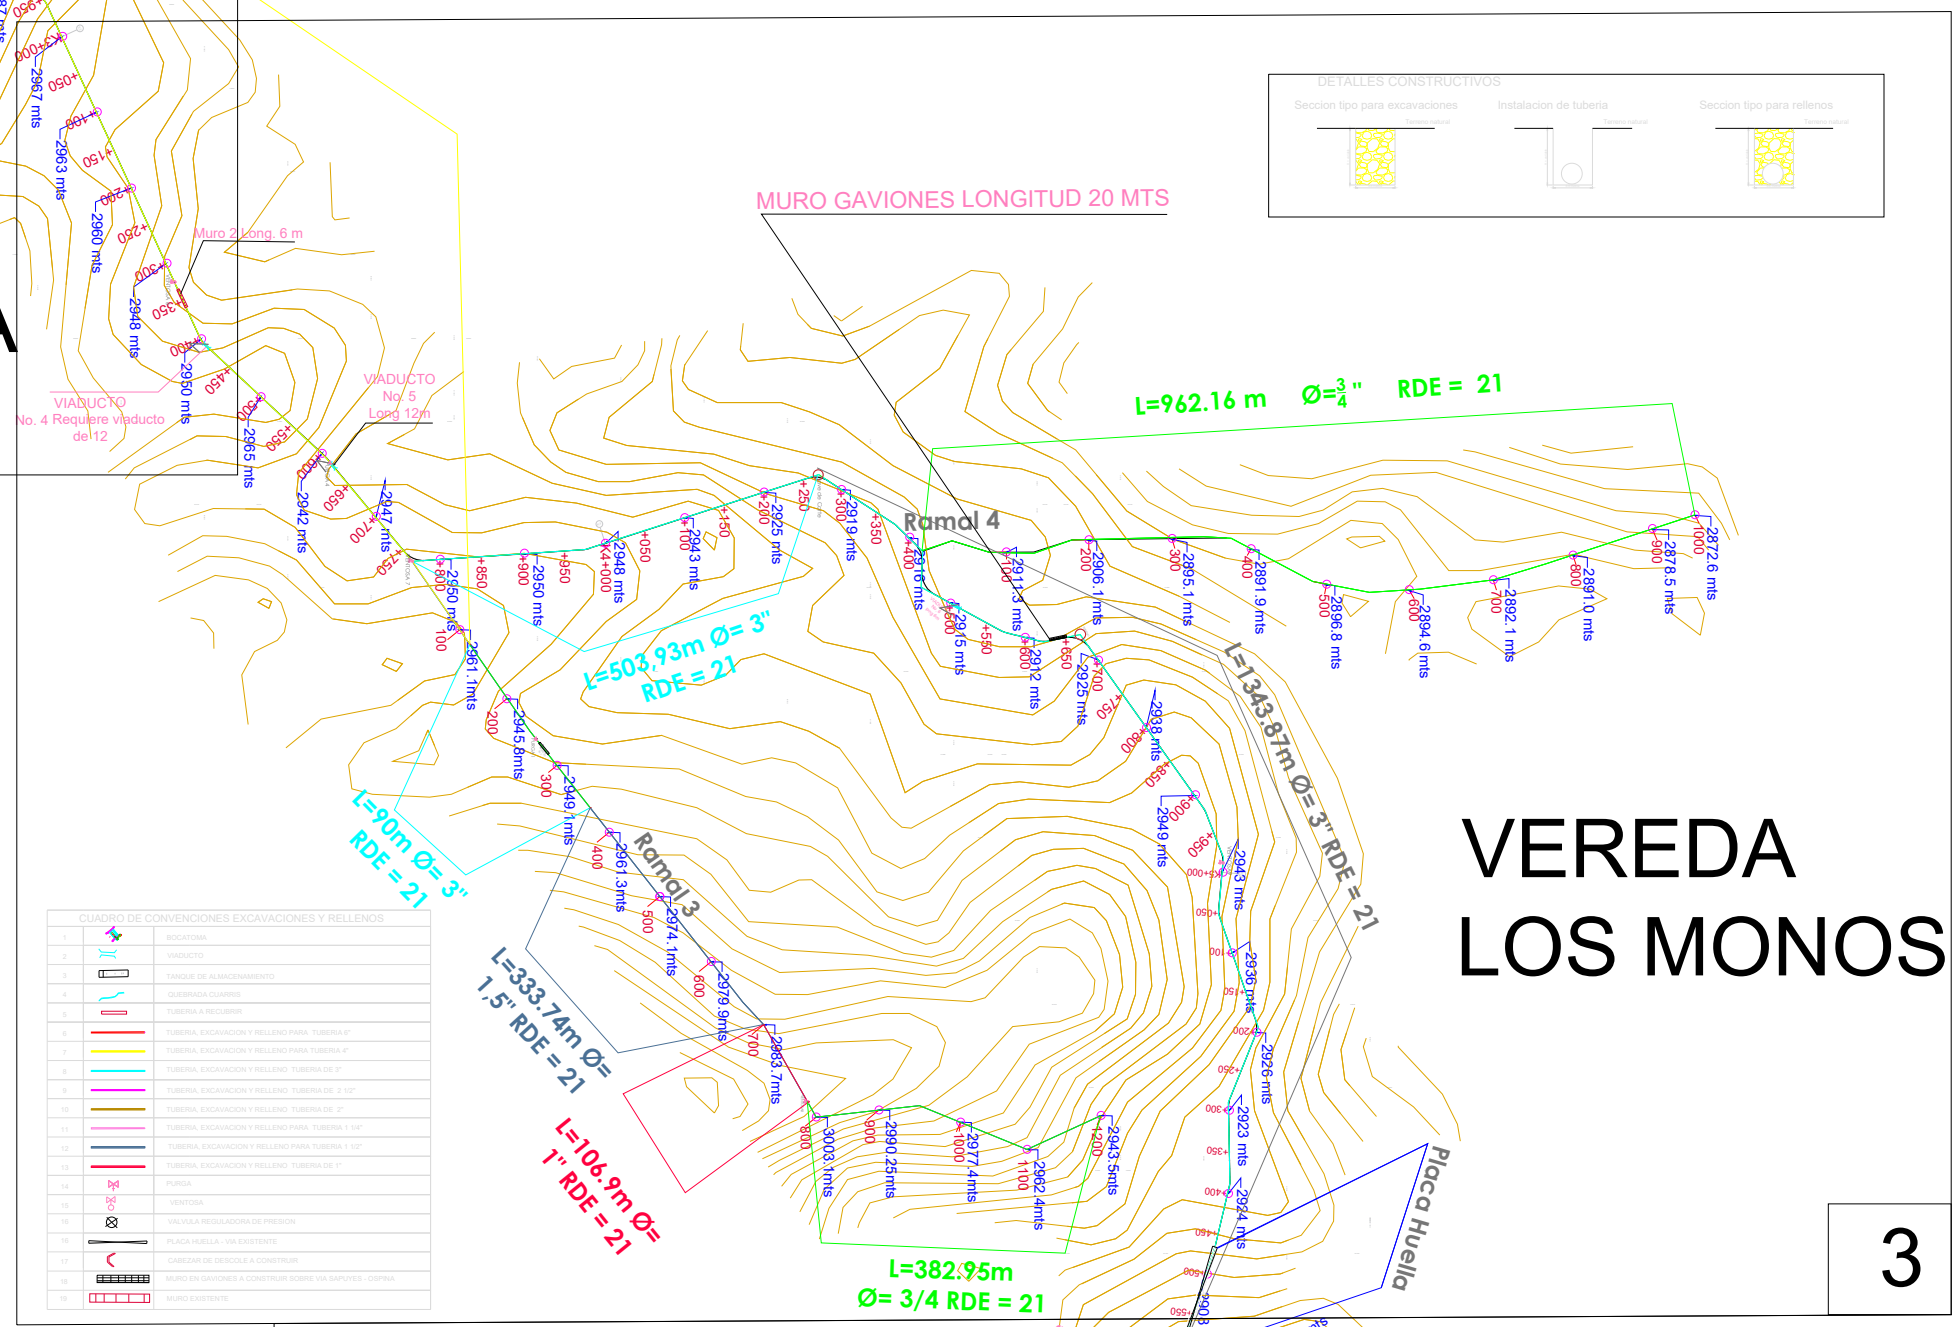
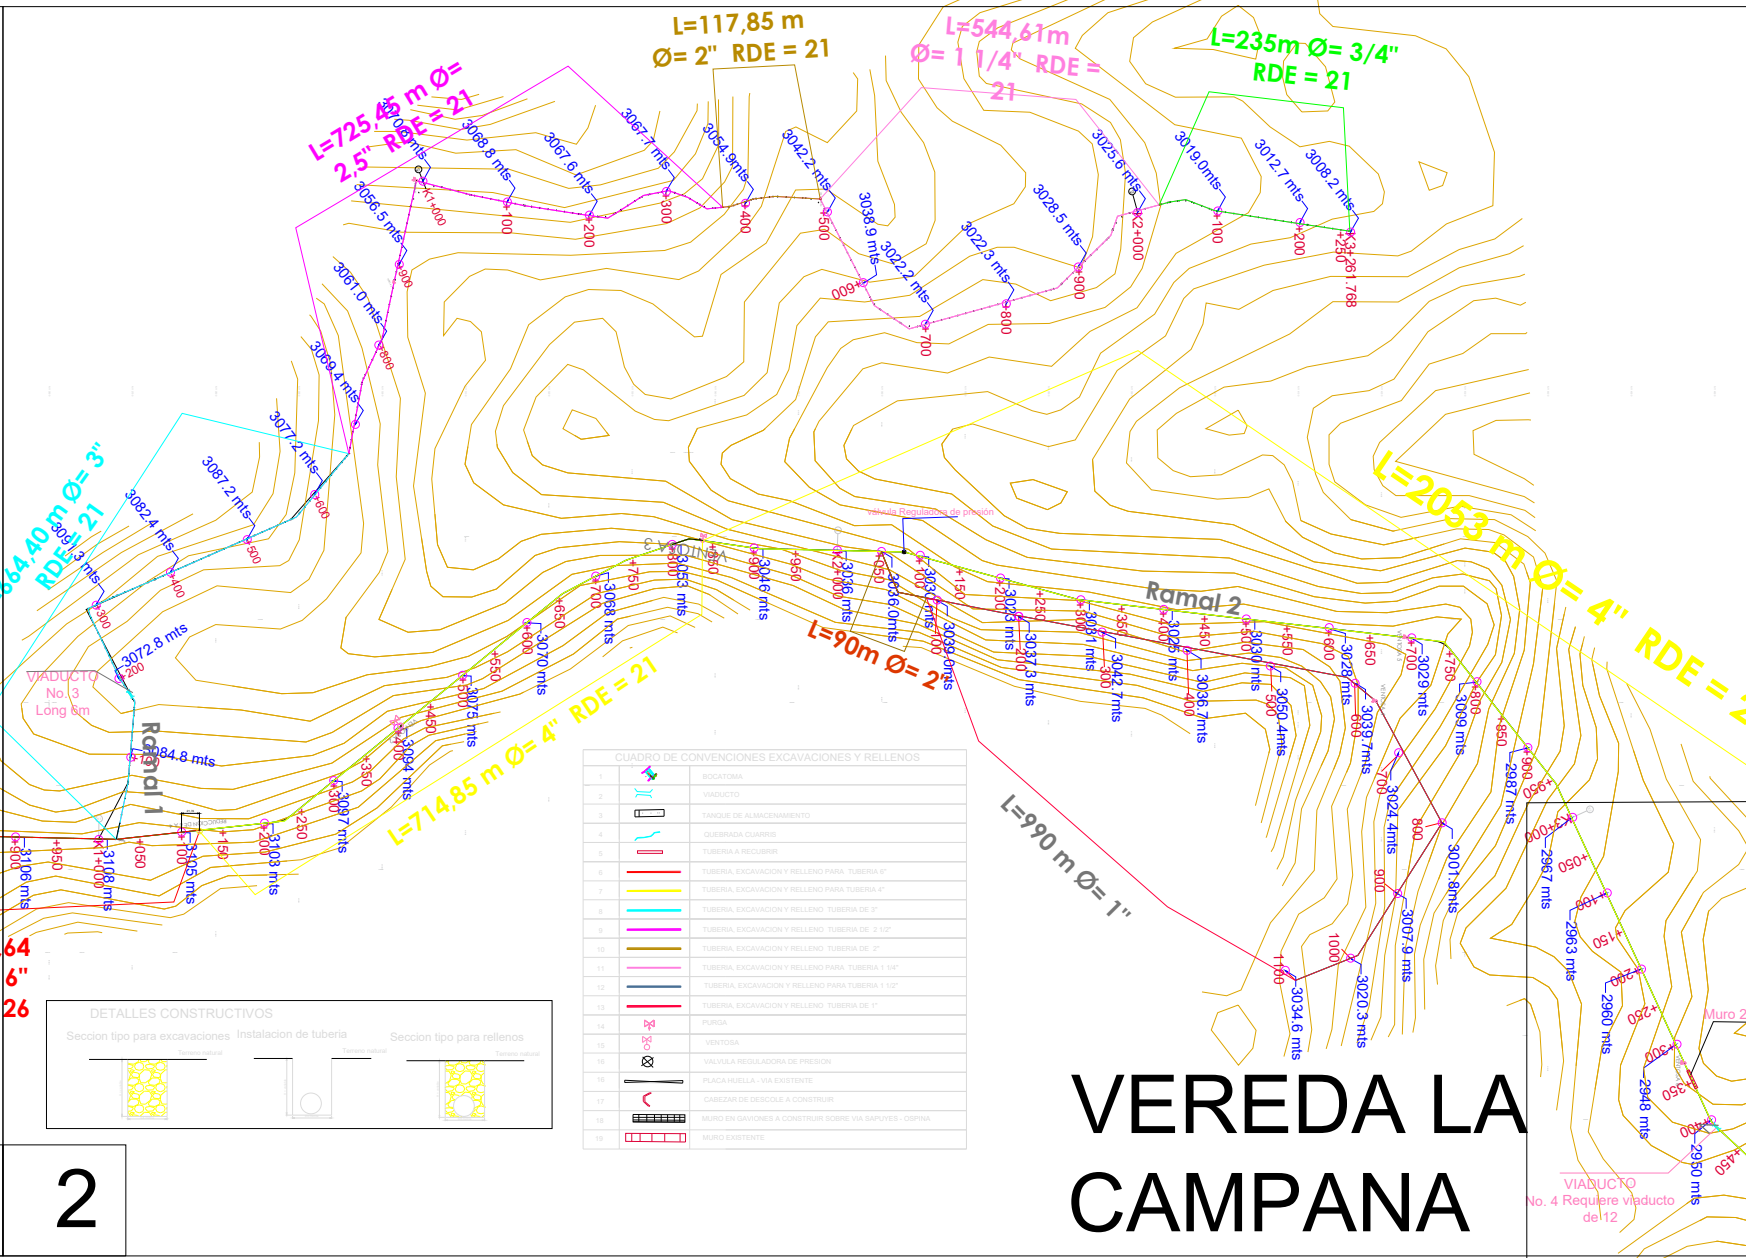


DISTRIBUCION DISTRITO DE RIEGO

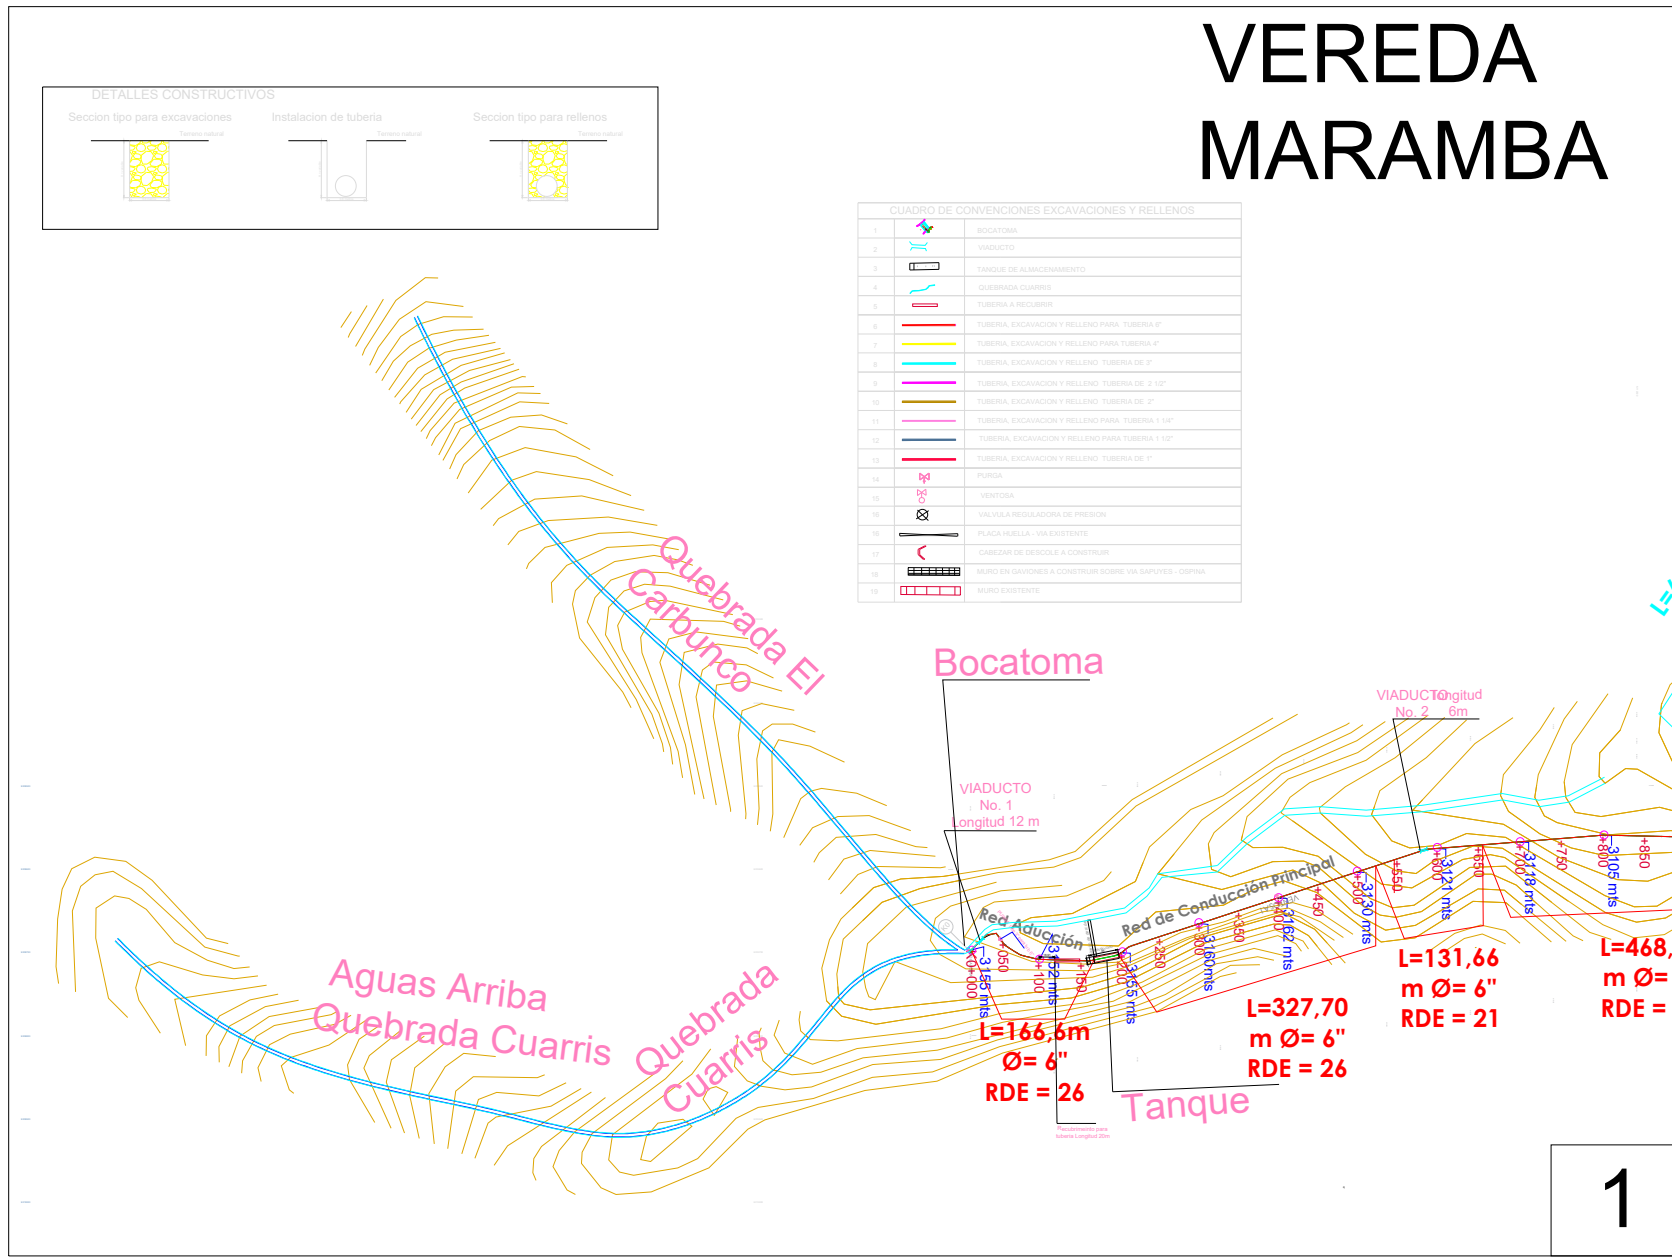

CUADRO DE CONVENCIONES EXCAVACIONES Y RELLENOS		
1		BOCATOMA
2		VIADUCTO
3		TANQUE DE ALMACENAMIENTO
4		QUEBRADA CUARRIS
5		TUBERIA A RECUBRIR
6		TUBERIA, EXCAVACION Y RELLENO PARA TUBERIA 6"
7		TUBERIA, EXCAVACION Y RELLENO PARA TUBERIA 4"
8		TUBERIA, EXCAVACION Y RELLENO TUBERIA DE 3"
9		TUBERIA, EXCAVACION Y RELLENO TUBERIA DE 2 1/2"
10		TUBERIA, EXCAVACION Y RELLENO TUBERIA DE 2"
11		TUBERIA, EXCAVACION Y RELLENO PARA TUBERIA 1 1/4"
12		TUBERIA, EXCAVACION Y RELLENO PARA TUBERIA 1 1/2"
13		TUBERIA, EXCAVACION Y RELLENO TUBERIA DE 1"
14		PURGA
15		VENTOSA
16		VALVULA REGULADORA DE PRESION
16		PLACA HUELLA - VIA EXISTENTE
17		CABEZAR DE DESCOLE A CONSTRUIR
18		MURO EN GAVIONES A CONSTRUIR SOBRE VIA SAPUYES - OSPINA
19		MURO EXISTENTE

MUNICIPIO DE SAPUYES, NARIÑO

PROYECTO:
REHABILITACIÓN DE LA INFRAESTRUCTURA HIDRÁULICA DEL DISTRITO DE RIEGO MARAMBA - LOS MONOS, PARA LA OPTIMIZACIÓN DEL SISTEMA DE PRODUCCIÓN AGROPECUARIO EN EL MUNICIPIO DE SAPUYES, NARIÑO

Equipo Técnico:

CONTIENE:
LEVANTAMIENTO Y DETALLE DE LA RED PRINCIPAL DEL DISTRITO DE RIEGO

Dibujo

JESUS ALBERTO GAVILNES GUERRERO
M.P.52202-164333

REVISION/MODIFICACION:		
No	FECHA	Vo. Bo.
1		
2		
3		

ESCALA:
1:9000
FECHA:
DICIEMBRE
2021

PLANO No.:
5 DE 5