
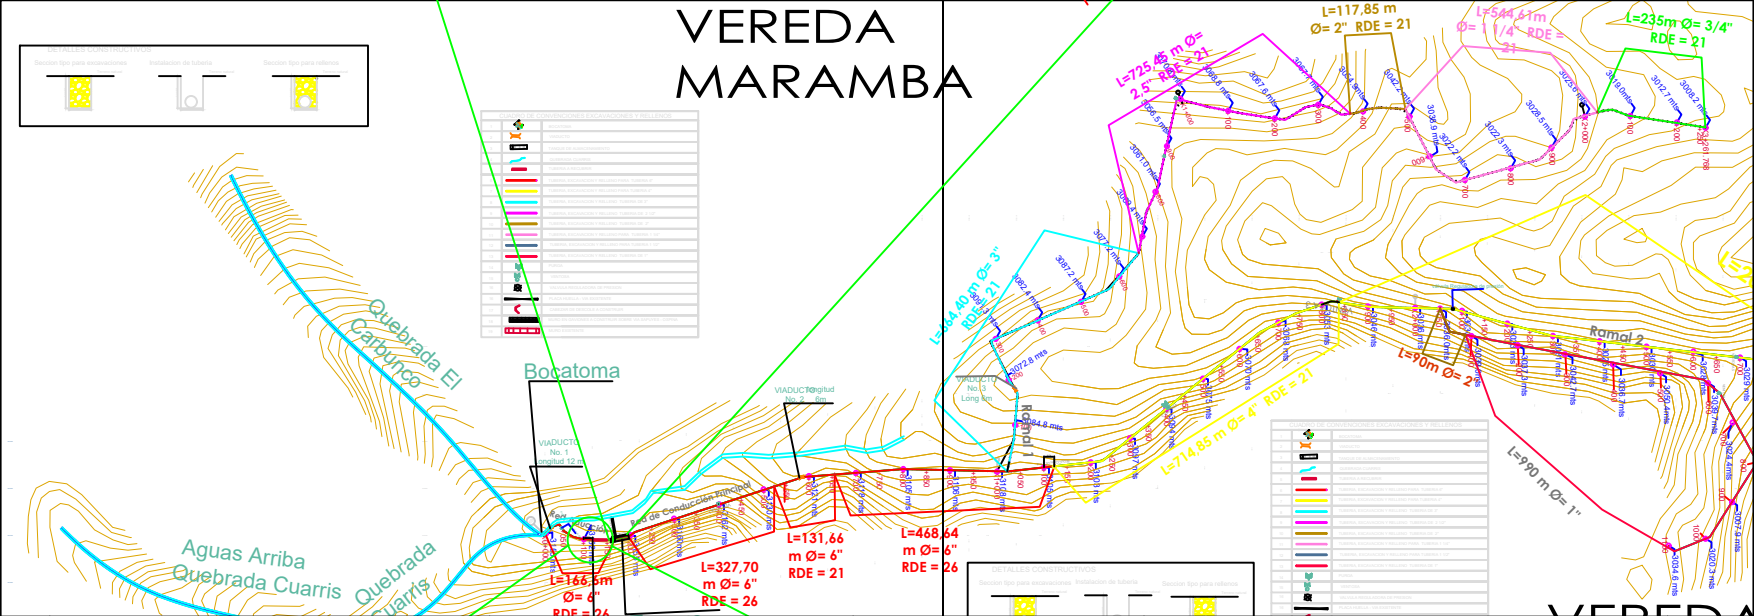


LOCALIZACION DE DESAREANDOR Y TUBERIA DE LAVADO

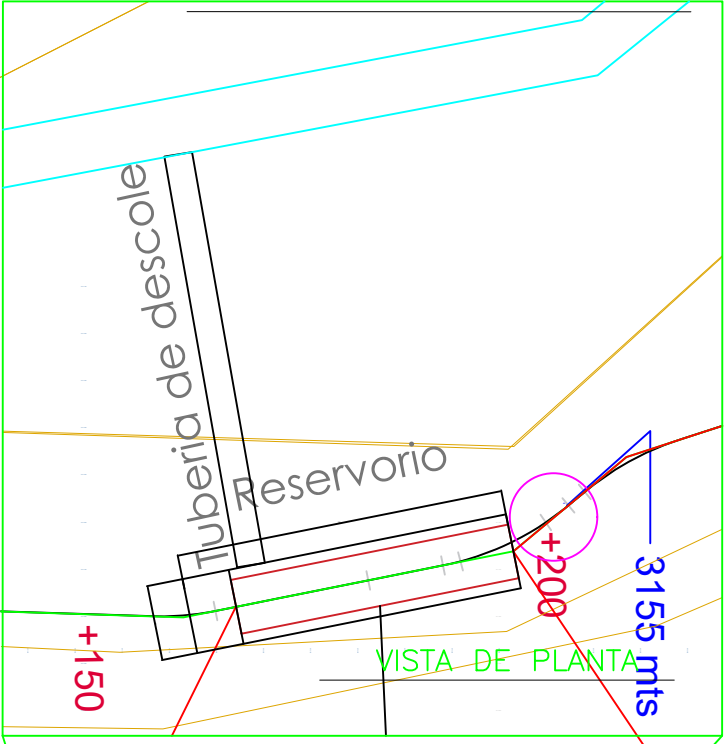

SISTEMA DE RIEGO ASOMARAMBA	PROYECTO: Rehabilitaion riego Asomaramba	LOCALIZACION: Tanque desarenador y reservorio	DIBUJO ING. JESUS GAVILANES G. MP. 52202-164333 NRÑ	CONTIENE: Localizcion de tanque y tuberia lavado	ESCALA : FECHA:	PLANO: 1 DE 1
---------------------------------------	--	---	--	--	----------------------------------	-------------------------------